

# CITE EDUCATIVE SIMONE VEIL

Visions 3D  
et  
Plan des Usages



Cour Maternelle

Cour Élémentaire

ECOLES ET ACCUEILS DE LOISIRS

BÂTIMENT DES COOPERATIONS

PASSERELLES

PASSERELLES

MEDIATHEQUE-LUDOTHEQUE RESTAURATION

ACCES PLACETTE AVENUE DE POISSY

MAIL PIETONS

PASSERELLES

SIMONE VEIL MAIL PIETONS

PARVIS

MEDIATHEQUE

Cour du collège


COLLEGE

PARVIS

ACCES PAR LE MAIL DU COTEAU

TERRAINS EXTERIEURS



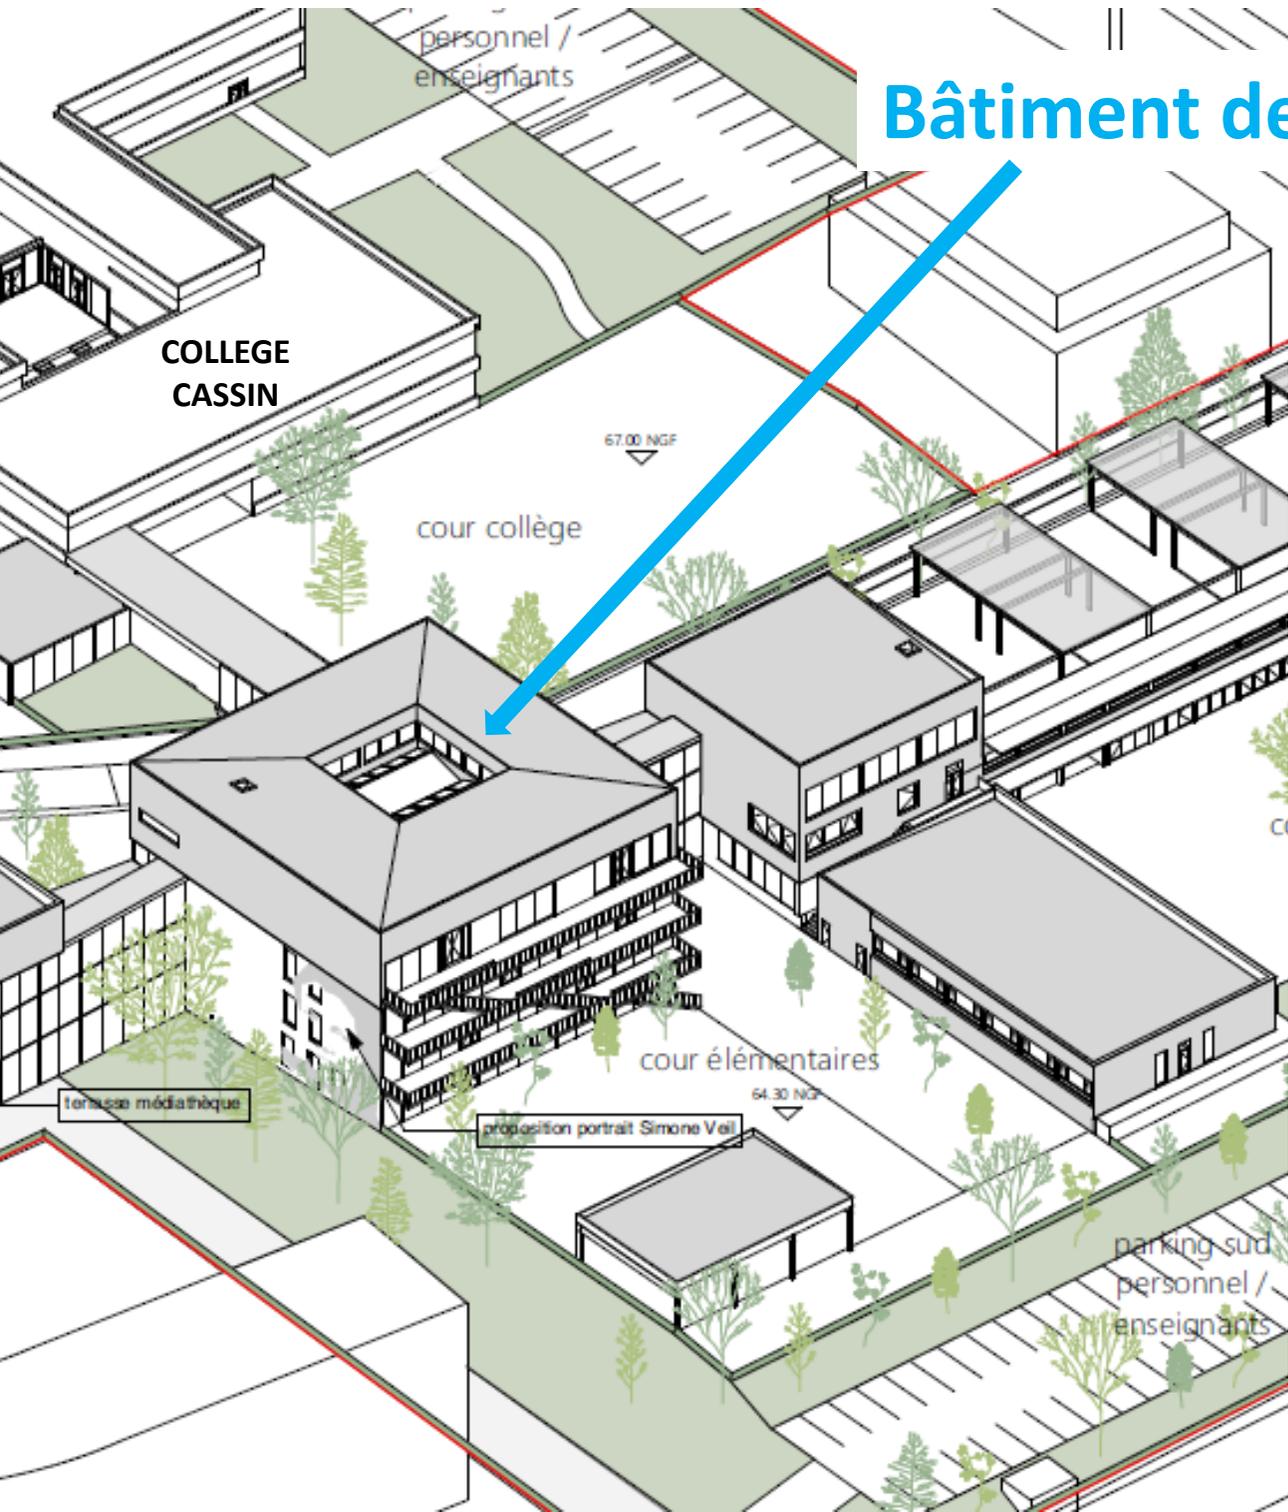

# Bâtiment des Coopérations

- RDC:** - Accueil,  
- Maison des Familles
- R+1 :** - Espace Multimédia  
- Labo de Langues  
- Pôle Autonomie-Citoyenneté
- R+2 :** - Pôle Jeunesse  
- Pôle Santé  
- Réussite Educative
- R+3:** - Salle des professionnels  
- Bureaux  
- Labo d'innovation éducative  
- Inspection Education Nationale

**Cité Simone VEIL**


Cité Simone VEIL

## Bâtiment des Ecoles et Accueils de Loisirs


RDC: - Ecole et Accueils de Loisirs Maternels

R+1 : - Ecole et Accueils de loisirs Elémentaires

R+2 : - Salle multi-activités  
- Cuisine pédagogique  
- Toit terrasse

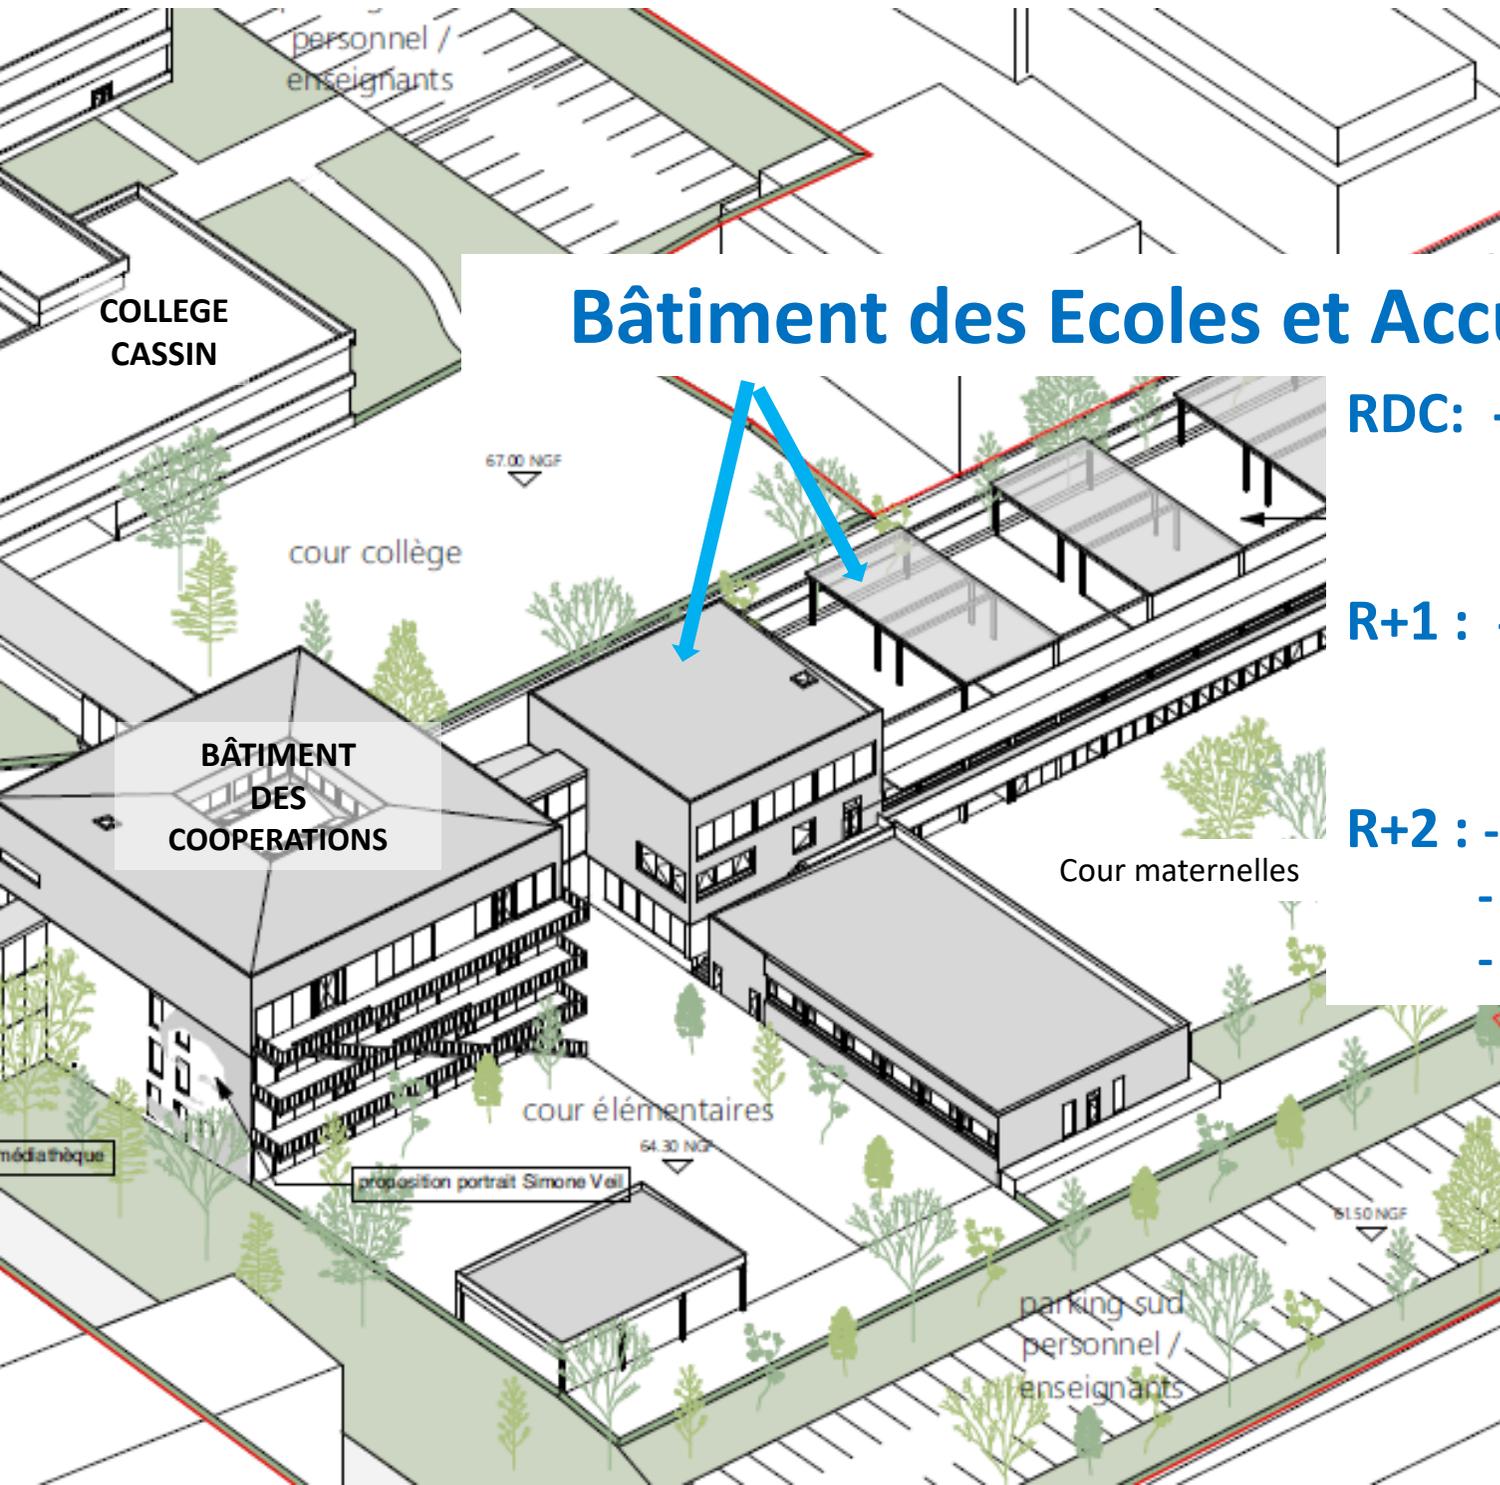


# Bâtiment des Ecoles et Accueils de Loisirs

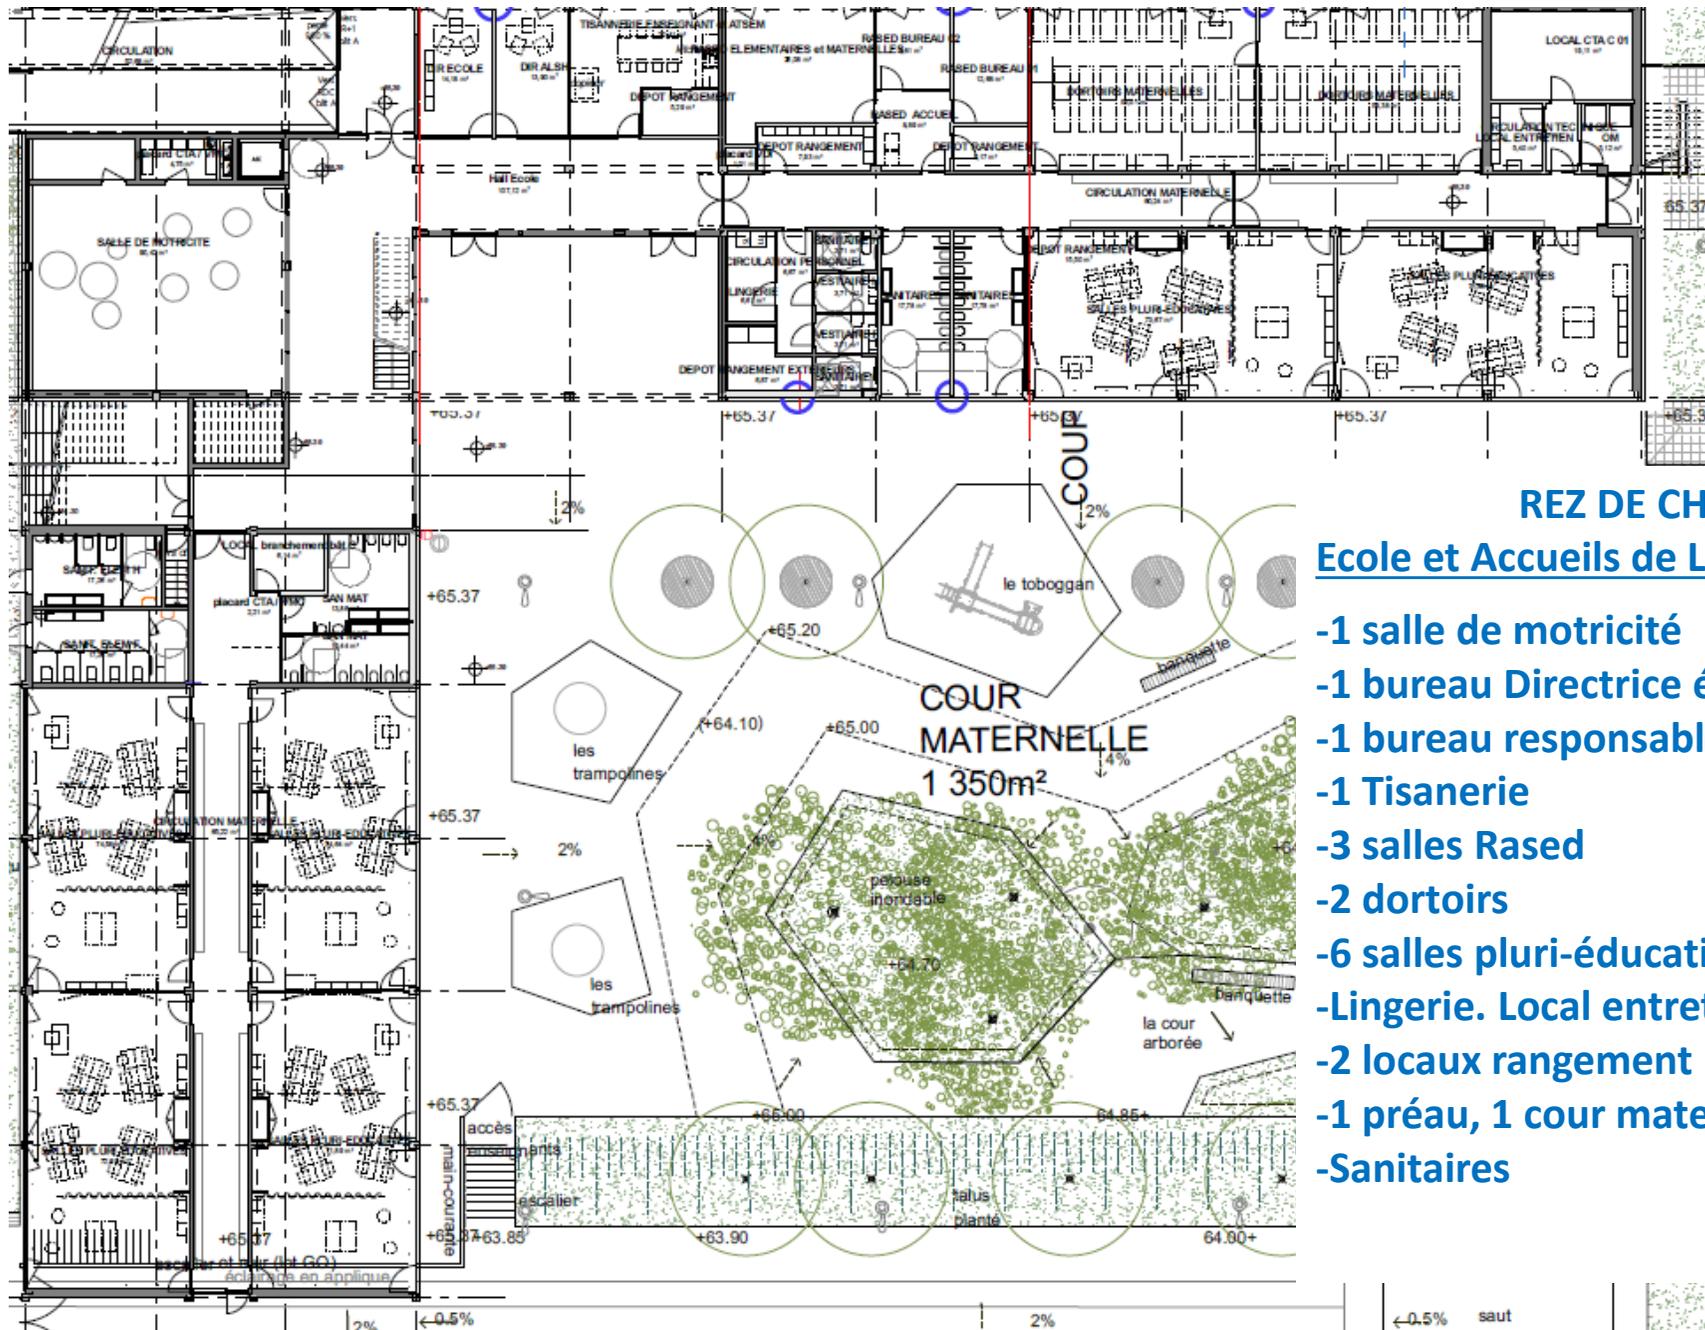

## REZ DE CHAUSSEE :

### Ecole et Accueils de Loisirs Maternels

- 1 salle de motricité
- 1 bureau Directrice école
- 1 bureau responsable Accueils Loisirs
- 1 Tisanerie
- 3 salles Rased
- 2 dortoirs
- 6 salles pluri-éducatives (1/3 et ½)
- Lingerie. Local entretien
- 2 locaux rangement
- 1 préau, 1 cour maternelle
- Sanitaires

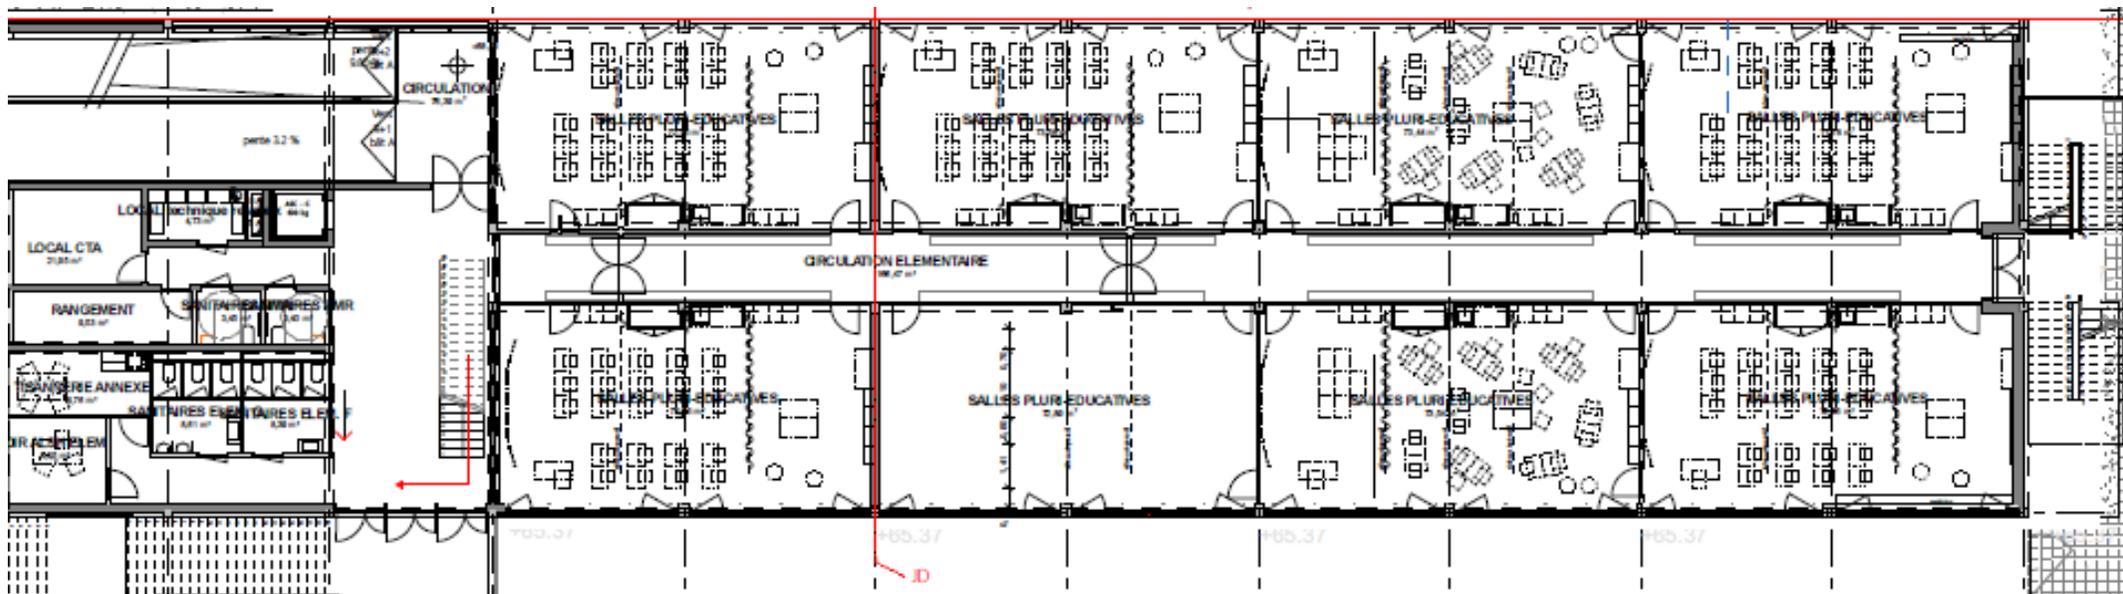

**R+ 1**

### Ecole et Accueils de Loisirs Élémentaires :

- 8 salles pluri-éducatives (réparties par tiers, moitié de salle ou salle entière)
- 1 bureau Responsable Accueils Loisirs Élémentaire
- tisanerie stockage
- 1 préau, 1 cour maternelle
- Sanitaires étage et RDC/ Cour



# Cité Simone VEIL

## Bâtiment

### MEDIATHEQUE- LUDOTHEQUE RESTAURATION

#### RDC haut / R+1 :


- Médiathèque-Ludothèque
- Restauration Maternelle

#### R+2 :

- Restauration élémentaire, collège, adultes
- Scène
- Salle multi-activités en dble hauteur

#### R+3 :

- Salle multi-activités
- Logement gardien

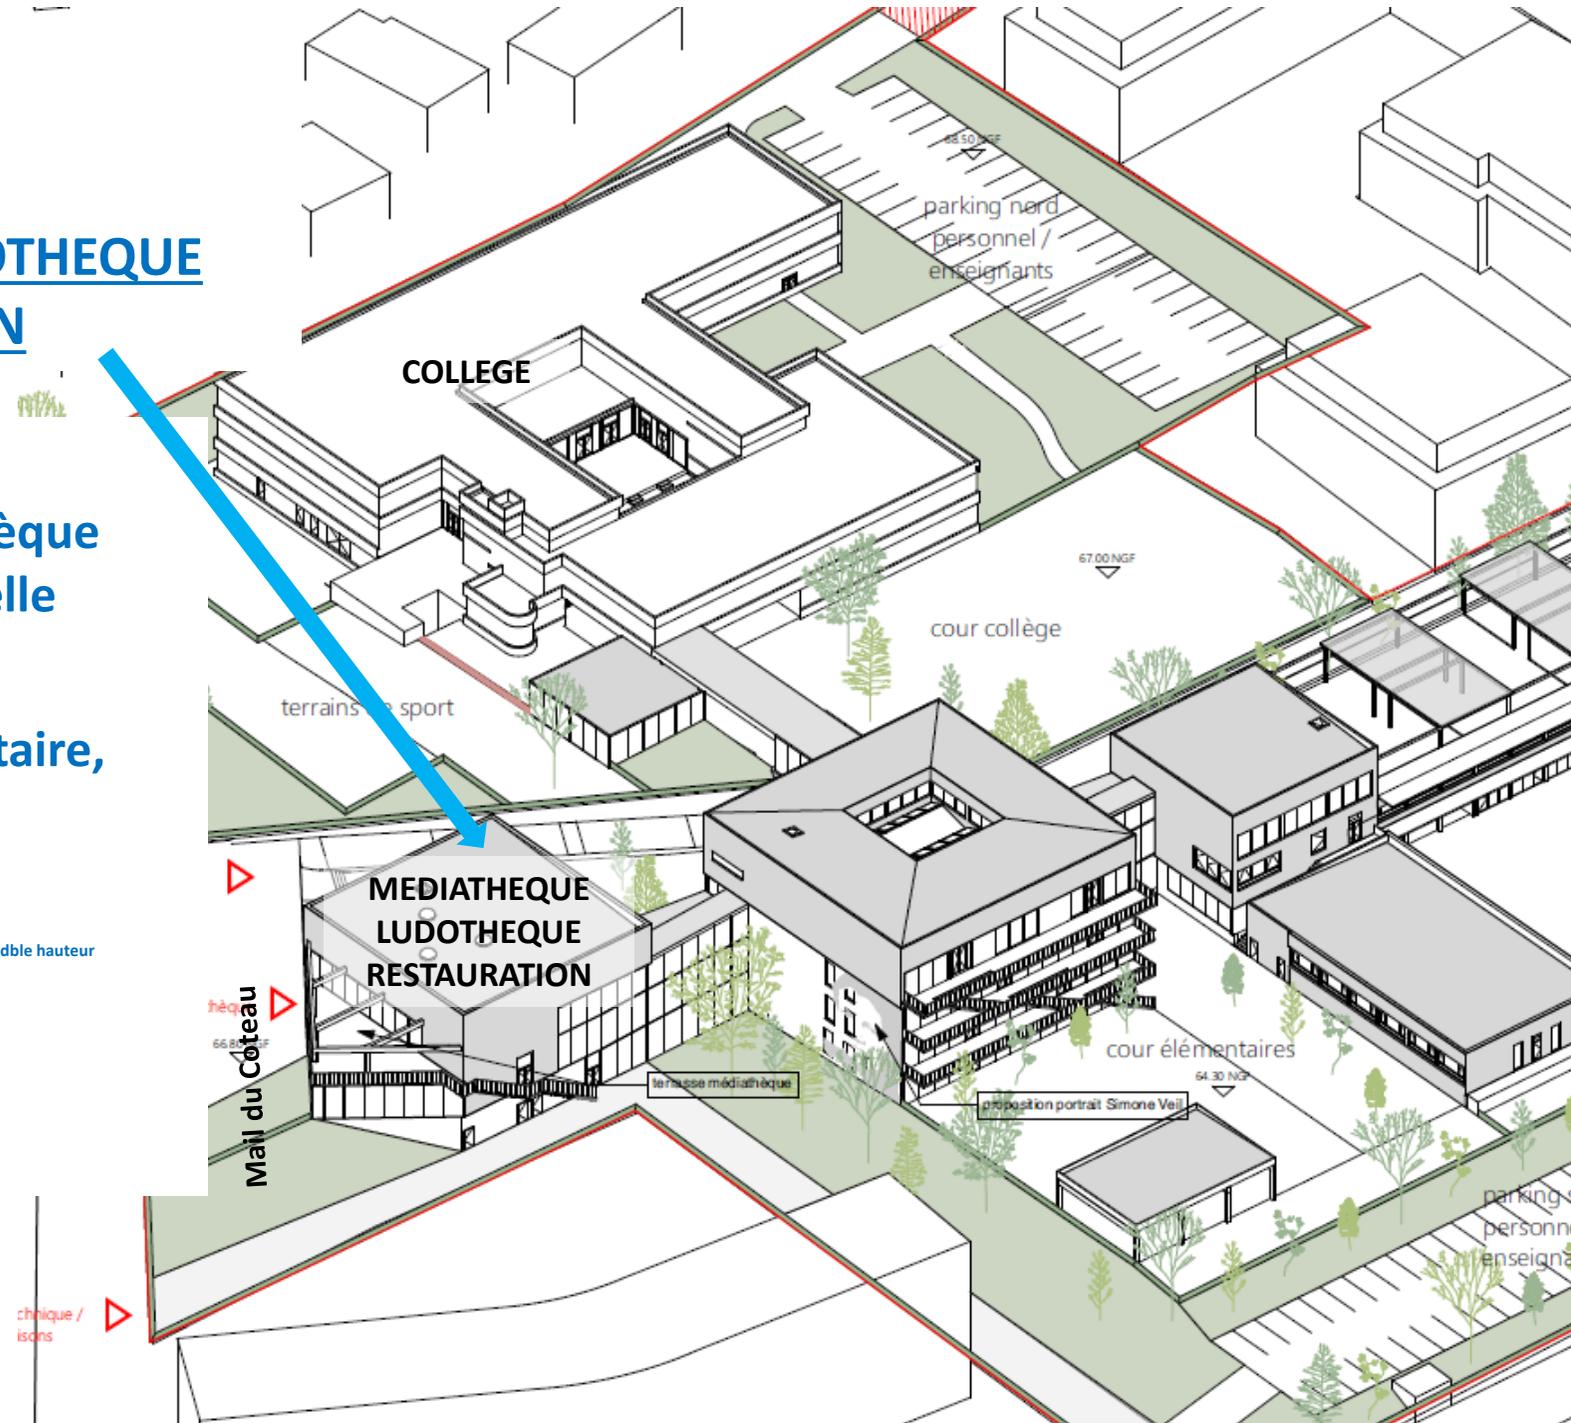

# Bâtiment COLLEGE

## Partie rénovée

### RDC bas:

- Local Vélos
- Archives
- Salle de réunion et tisanerie


### RDC haut:

- Passerelle sur mail piéton vers le bâtiment des coopérations
- Grand atelier Fab lab
- SEGPA
- Parking du personnel sécurisé
- Cour et terrains sportifs, espaces végétalisés
- Salle d'enseignement documentaire
- Block sanitaires

### R+1 :

- SEGPA
- Salle technologie

## Cité Simone VEIL

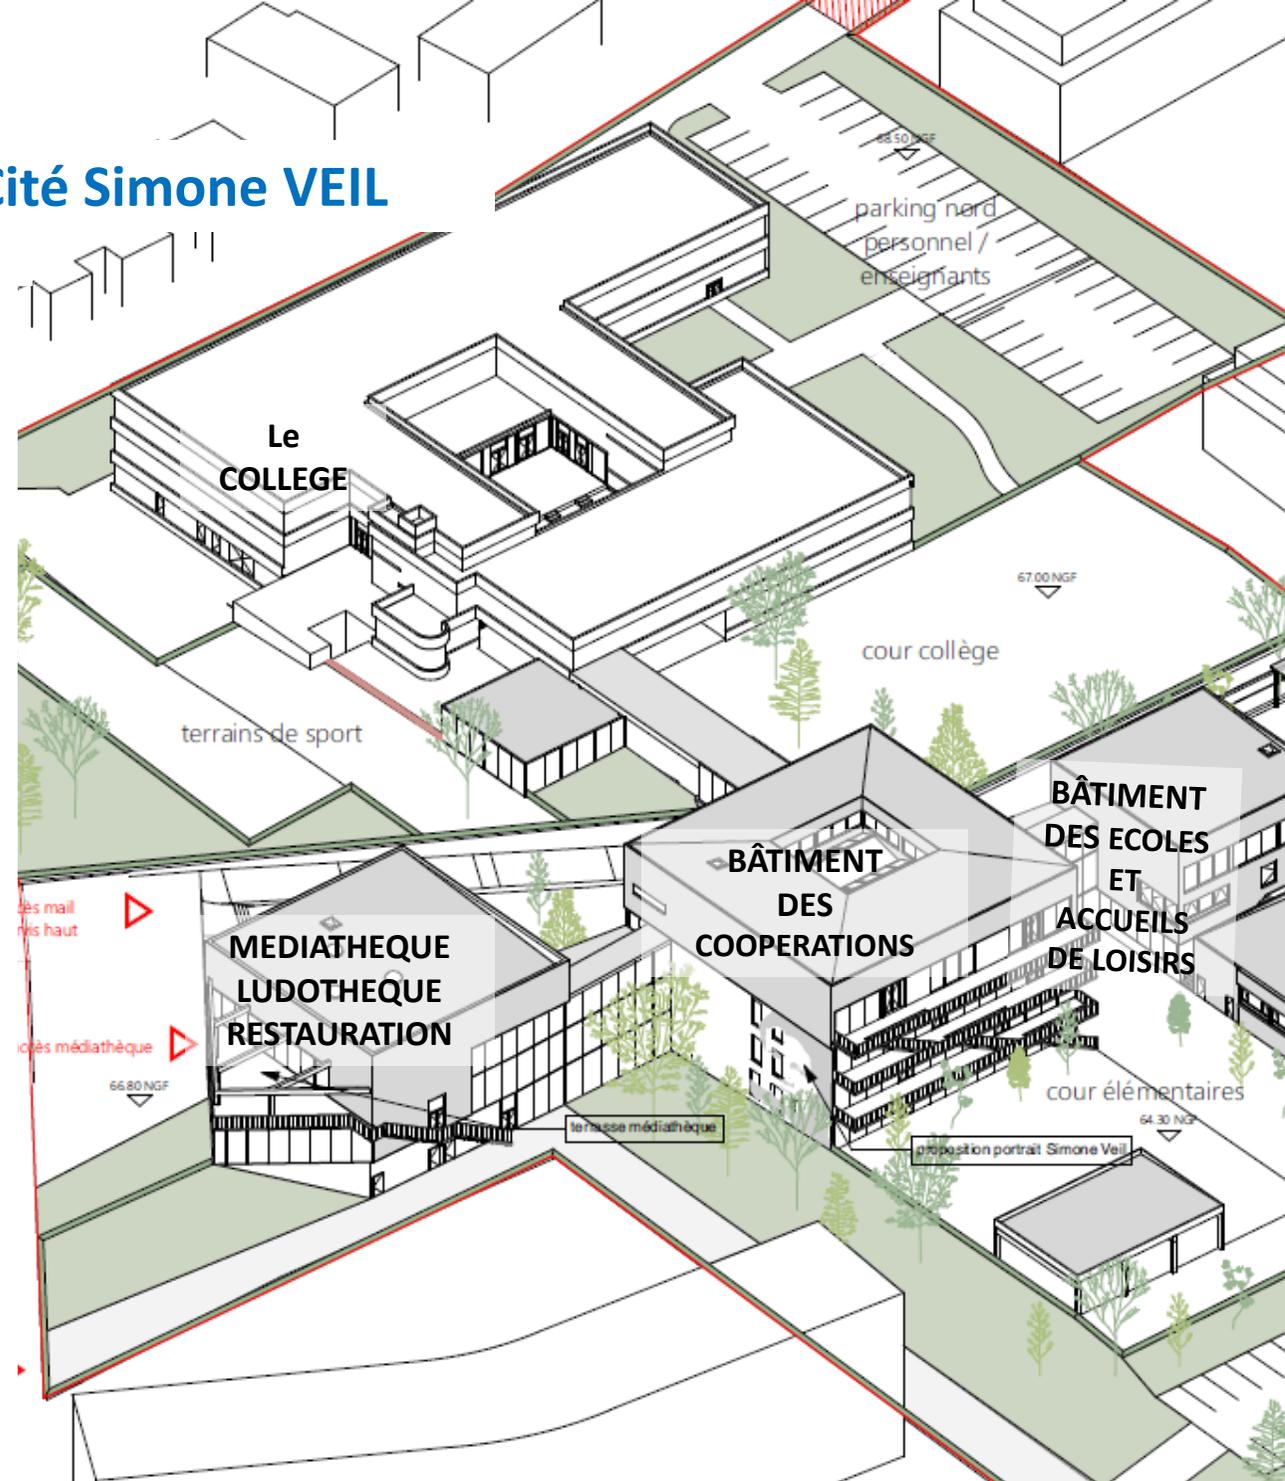

LES SECOLES

ACCUEILS DE LOISIRS



